


ANUNTAREA INTENTIEI DE ELABORARE PUZ

ELABORARE PLAN URBANISTIC ZONAL SI ACORD DE MEDIU CU SCHIMBAREA DESTINATIEI DIN TEREN NEPRODUCTIV, AGRICOL IN TEREN DE EXPLOATARE MINIERA – ARGILA CAOLINOASA SI NISIP, DESCHIDERE EXPLOATARE DE CARIERA PENTRU ARGILA, NISIP

INITIATOR: DANUBIAN ARGILA SRL

ELABORATOR: PRODESIGN VIEW SRL prin Urb. Pascu Andrei

ARGUMENTARE: Obiectivul planului urbanistic consta in studierea,reglementarea si modificarea reglementarilor

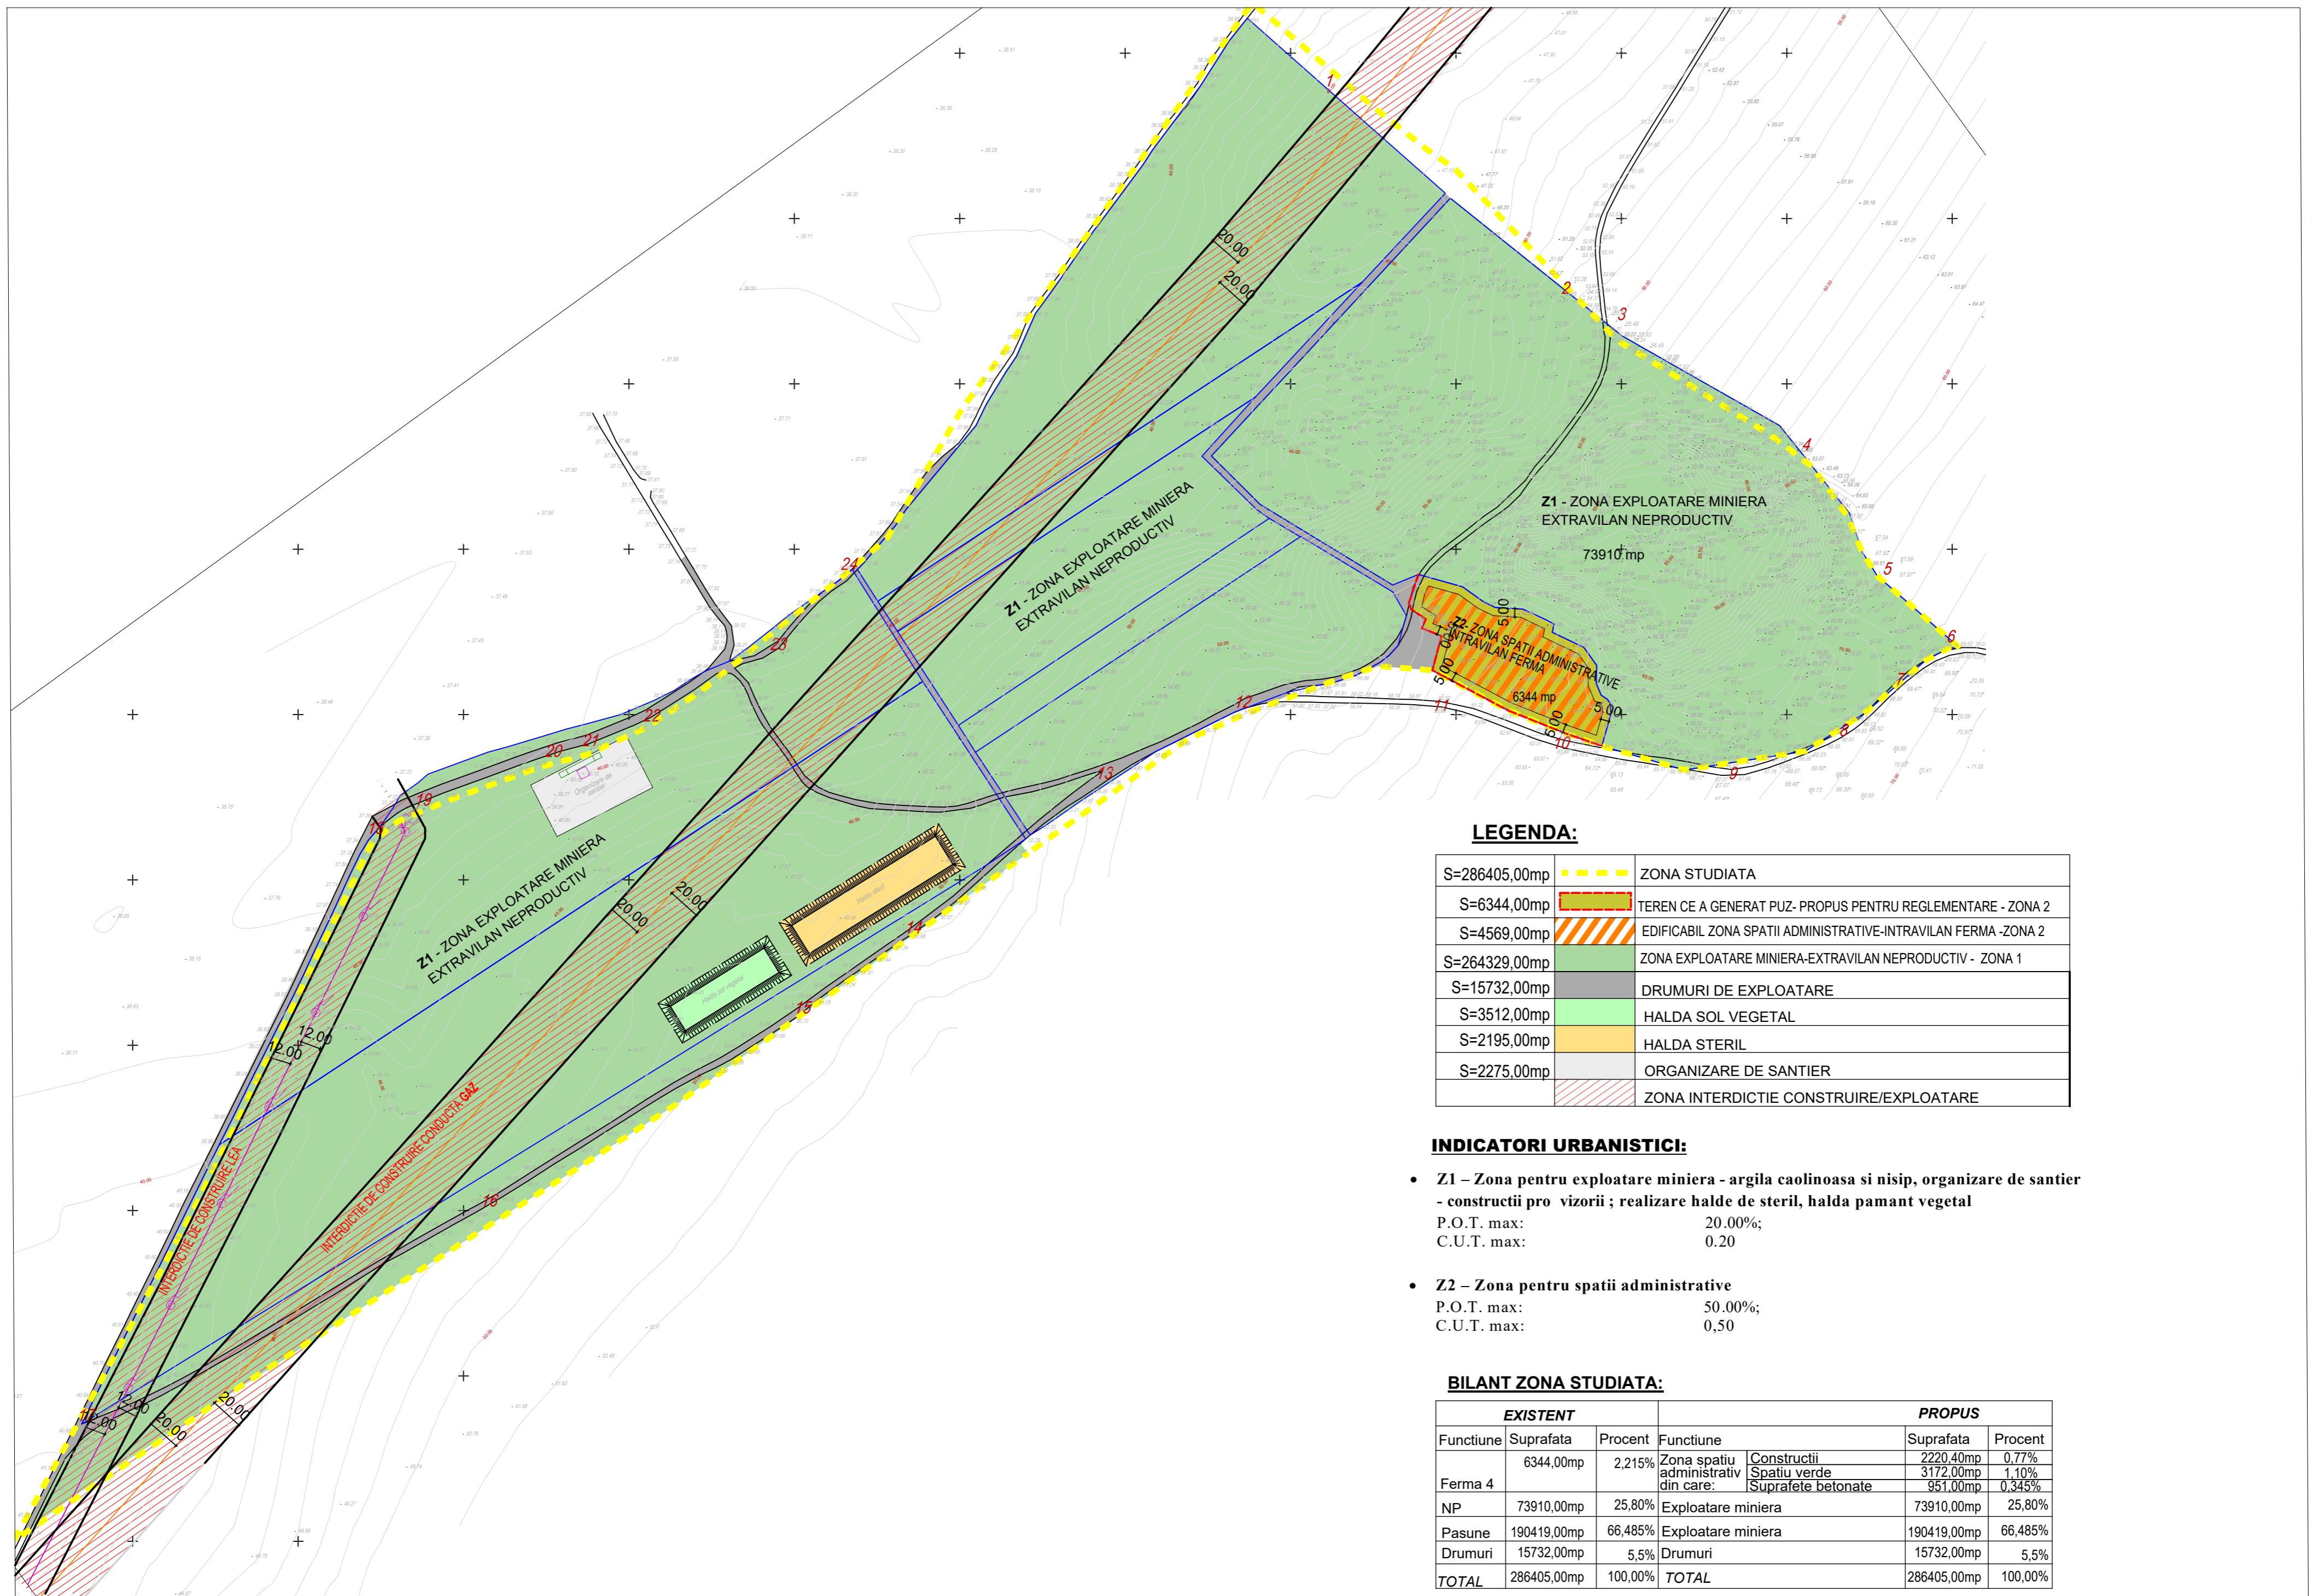

PUBLICUL ESTE INVITAT SA TRANSMITA OBSERVATII SI PROPUNERI ASUPRA DOCUMENTELOR DISPONIBILE LA SEDIUL PRIMARIEI DIN COMUNA CASTELU SAU LA PUNCTUL DE LUCRU PRODESIGN VIEW S.R.L, Constanta, str. IC Bratianu, nr. 50, et.10, ap.33, in perioada 25.05.2023 - 03.06.2023 intre orele 10.00-12.30

PUBLICUL ESTE INVITAT SA PARTICIPE LA DEZBATEREA PUBLICA ORGANIZATA LA ADRESA PRIMARIEI DIN COMUNA CASTELU, STR. REPUBLICII, NR. 58, SAT CASTELU, SALA DE SEDINTE IN DATA DE 28.06.2023 ORA 14:00

PERSOANA RESPONSABILA CU INFORMAREA SI CONSULTAREA PUBLICULUI DIN PARTEA ELABORATORULUI ESTE DESEMNIAT - VREJOIU ADRIAN, TELEFON: 0761835335